


SÜDPARK - QUELLEN

ENTWURF

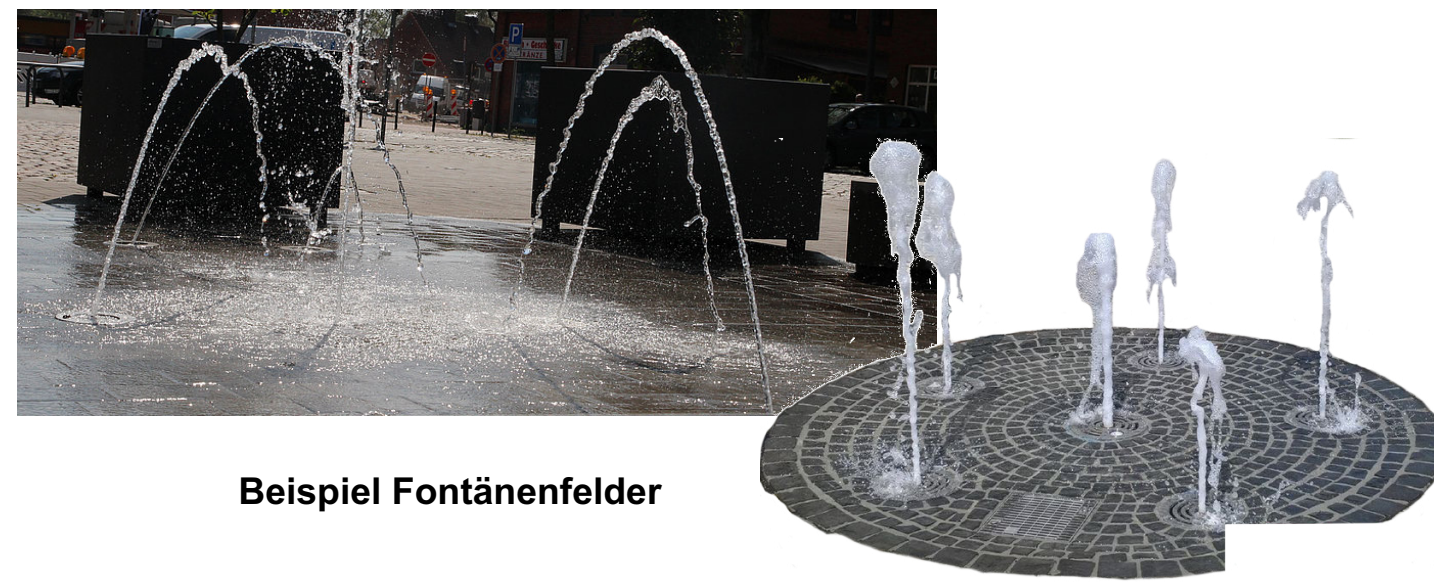

Beispiel Fontänenfelder



Beispiel "Wasserwald"



Beispiel Wipp-Saug-Pumpe mit Quelle



Beispiel Wasserpumpen



Beispiel Fontänenstein mit Druckknopf



Beispiel Kleiner Wal



Beispiel Wasserventil in Mulde



Beispiel Wehre



LEGENDE

- vorh. Rasen / Wiese
- vorh. Strauchpflanzung / Bodendecker
- gepl. Strauchpflanzung
- vorh. Baum
- gepl. Baum
- Betonpflaster, neu
- Asphalt, neu
- Natursteinpflaster
- Böschungslinien
- Wasserquellen
- Wasserlauf
- Hochbord
- Basamentkante
- Abfallbehälter
- vorh. Bank
- Sitzinsel
- gepl. Ballfangzaun
- gepl. Tor
- gepl. Höhenpunkt
- vorh. Höhenpunkt

STADT MÜNSTER

BAUHERR: STADT MÜNSTER
AMT FÜR GRÜNLÄCHEN
UMWELT UND NACHHALTIGKEIT,
ALBERSLOHER WEG 33
MÜNSTER

PROJEKT: SANIERUNG SÜDPARK, MÜNSTER
SÜDPARK-QUELLEN UND
SPECKBRETTPLATZE

PLANART: ENTWURF

PLANNR: 19.005 / 20 PLANGR: 85 x 60 MASSTAB: 1:200

BEARBEITER: JT / HBM INDEX: - DATUM: 17.06.2019

ROLF TESCHNER, DIPL.-ING.
GARTEN- UND LANDSCHAFTSARCHITEKT
WAGNERSTRASSE 17 48249 DÜLMEN
FON: 02594 - 7347 FAX: 02594 - 86539
e-mail: info @ rolf-teschner.de